PRODUCED BY AN AUTODESK EDUCATIONAL PRODUCT

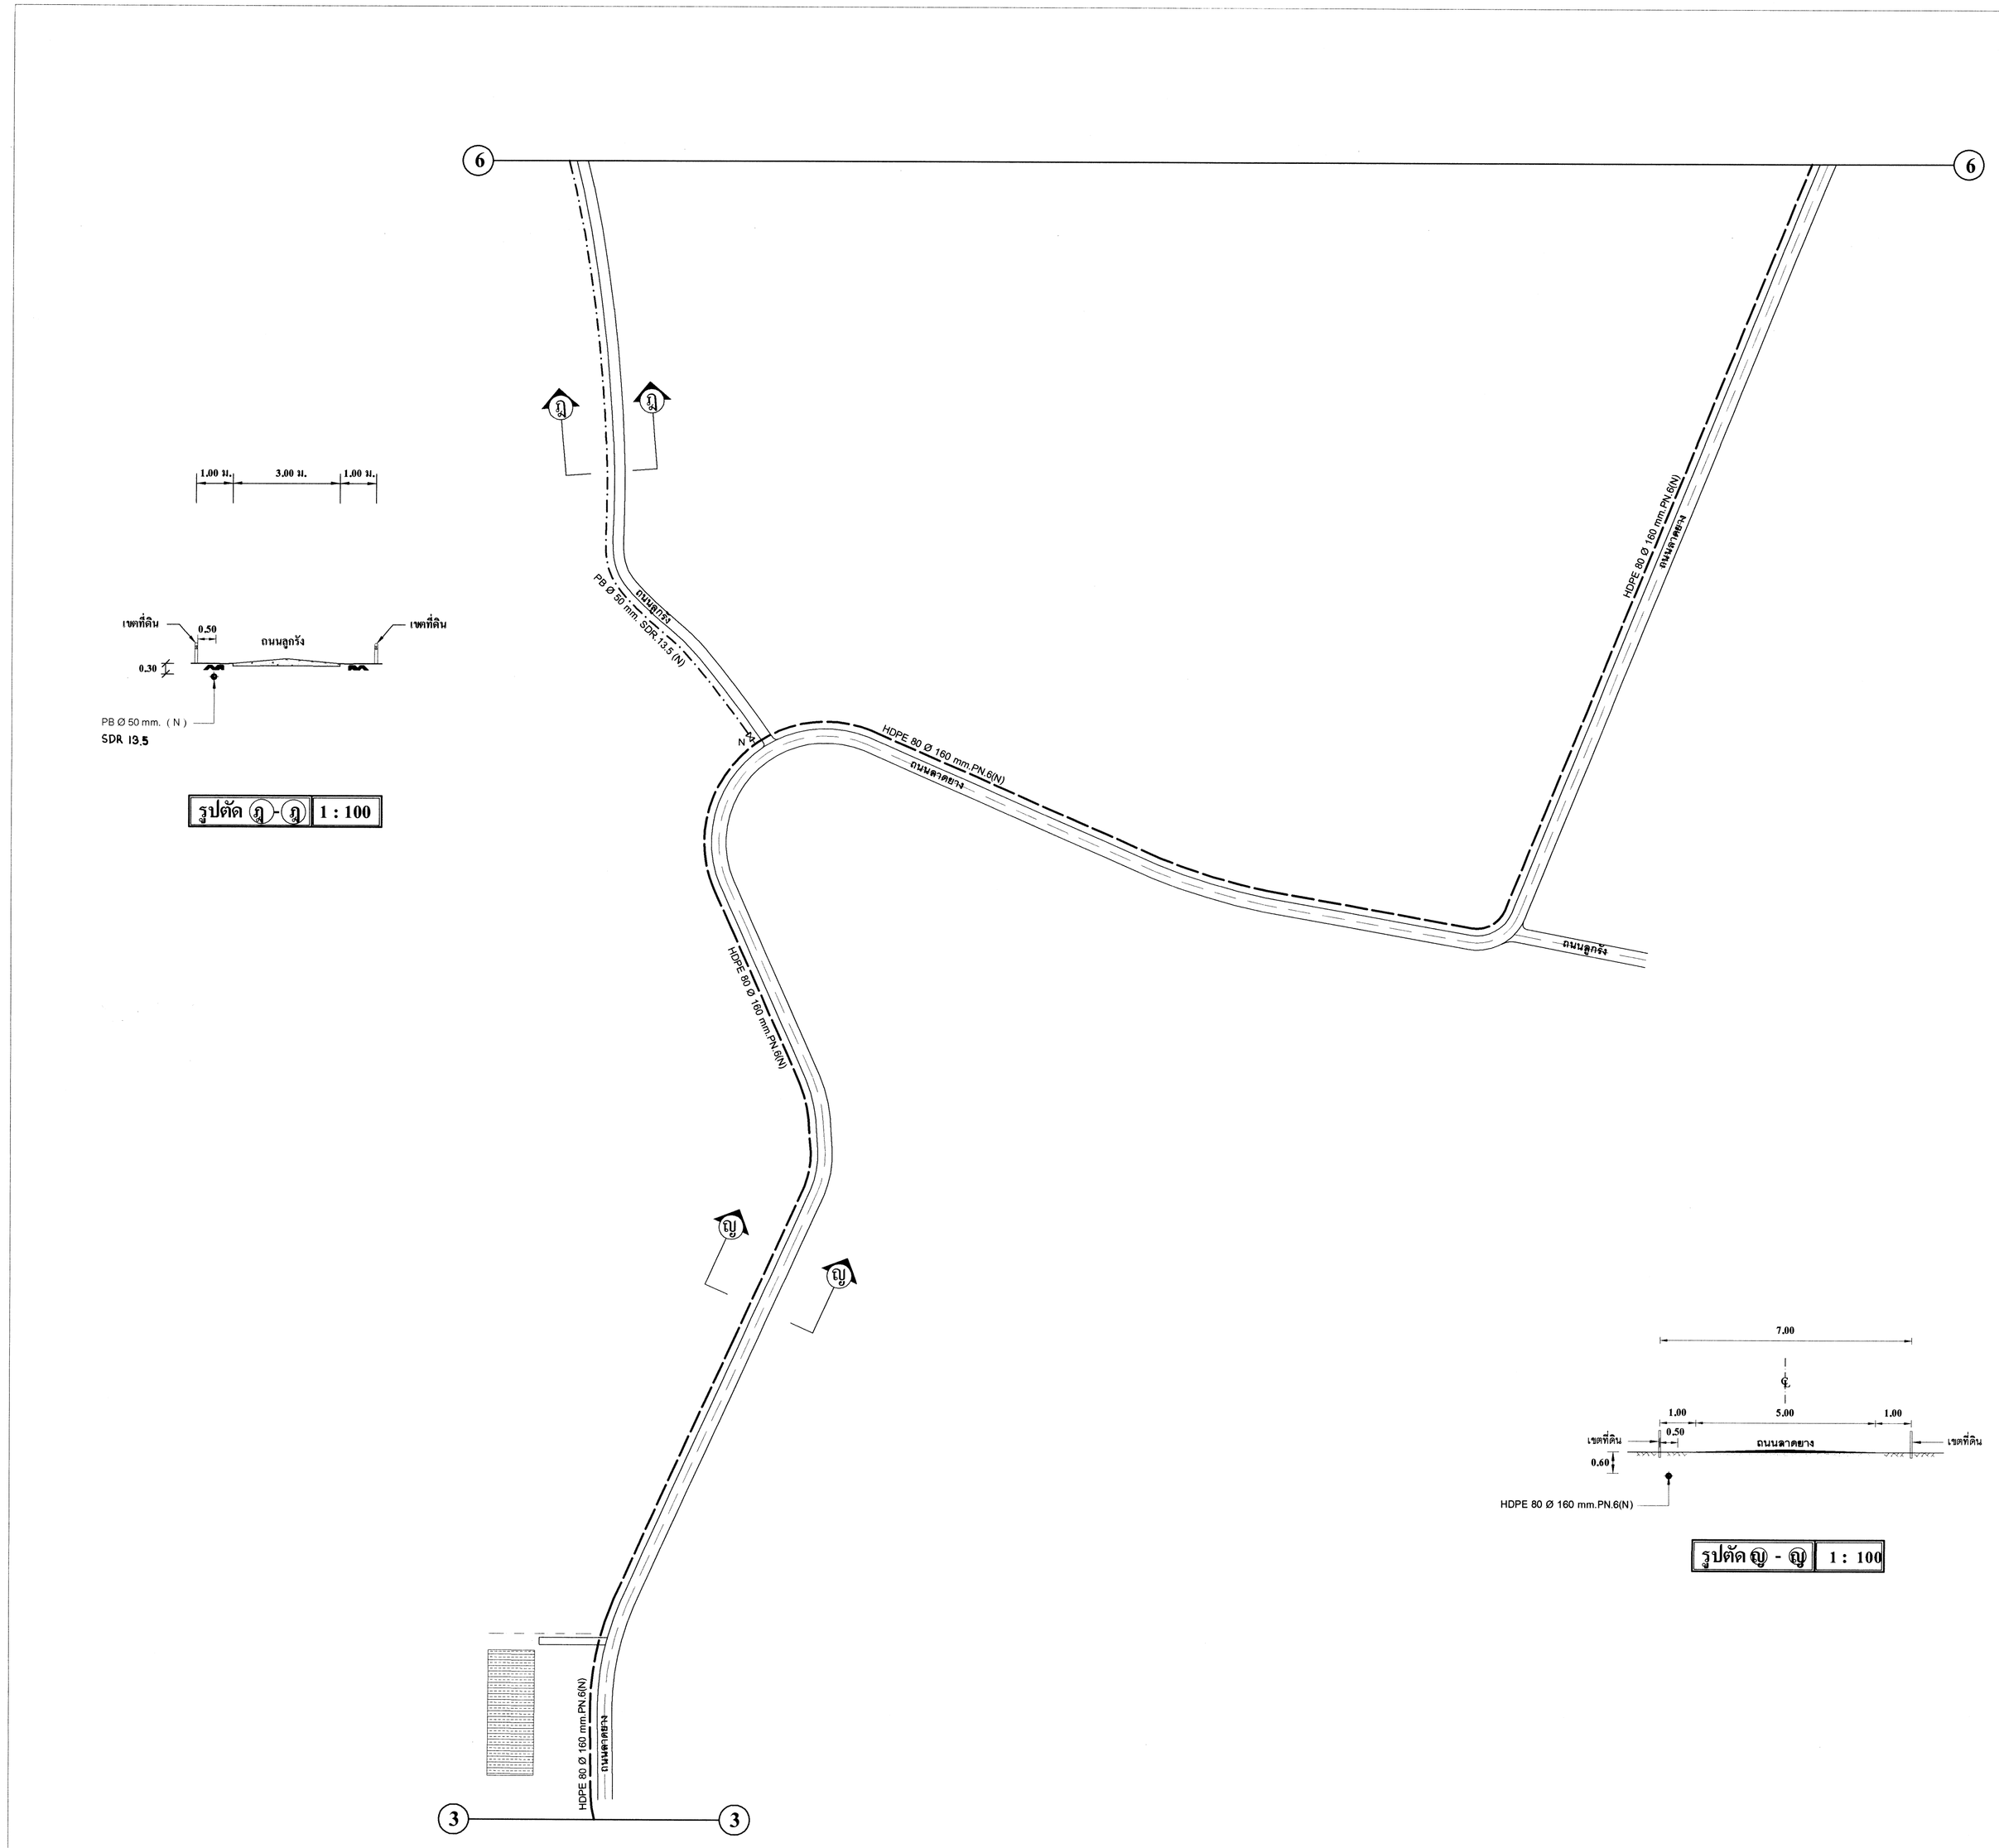

ลำดับที่	ข้อกำหนด
1.	ให้ผู้รับจ้างใส่ทรายของท่อและกลบหลังท่อตามมาตรฐาน กปภ. เฉพาะบริเวณที่ท่อวางในถนน ลอดผ่านถนนหรือทางเท้าเท่านั้น และในส่วนที่ท่อที่ไม่ได้วางในถนนหรือทางเท้า ให้ขุดปรับแต่งร่องดินก้นท่อให้เรียบร้อย แล้วใช้วัสดุที่ขุดขึ้นกลบหลังท่อโดยแยกเศษหินอิฐ และขยะ ออกก่อนกลบท่อ
2.	กรณีที่วางท่อใหม่ทดแทนท่อเดิม ยกเลิก ให้ผู้รับจ้างจัดหาวางท่อชั่วคราว เพื่อมิให้การจ่ายน้ำท่อเดิมมีอุปสรรค
3.	ถ้าไม่ระบุไว้ในแบบหรือในข้อกำหนดให้ถือปฏิบัติตามมาตรฐานงานก่อสร้าง กปภ. 02-2558
4.	ท่อปลอกหากมิได้กำหนดให้ดันลอดหรือขุดวาง ให้ยึดถือเป็นการขุดวาง ความยาวตามแบบกำหนด
5.	ท่อ S ให้ใช้วิธีการเชื่อมต่อโดยใช้ข้อต่อแบบหน้าจาน
6.	ท่อ HDPE อุปกรณ์ประกอบท่อให้ใช้อุปกรณ์ท่อเหล็กหล่อเหนียวแบบปลายหน้าจาน
7.	N หมายถึง อุปกรณ์ประกอบท่อใหม่
8.	E หมายถึง อุปกรณ์ประกอบท่อเดิม

สัญลักษณ์	รายละเอียด
	แนวทุบซ่อมคอนกรีตเสริมเหล็กความยาวตามในแบบกำหนด
	แนวทุบซ่อมถนนลาดยางความยาวตามในแบบกำหนด
	แนวทุบซ่อมทางเท้าตัวหนอน / คอนกรีต ซ่อมคอนกรีตทั่วไป ความยาวตามในแบบกำหนด

หมายเหตุ

- ท่อปลอก หากมิได้ระบุไว้ในแบบให้ดันลอดหรือขุดวาง ให้ยึดถือการขุดวาง ความยาวตามที่แบบกำหนดไว้

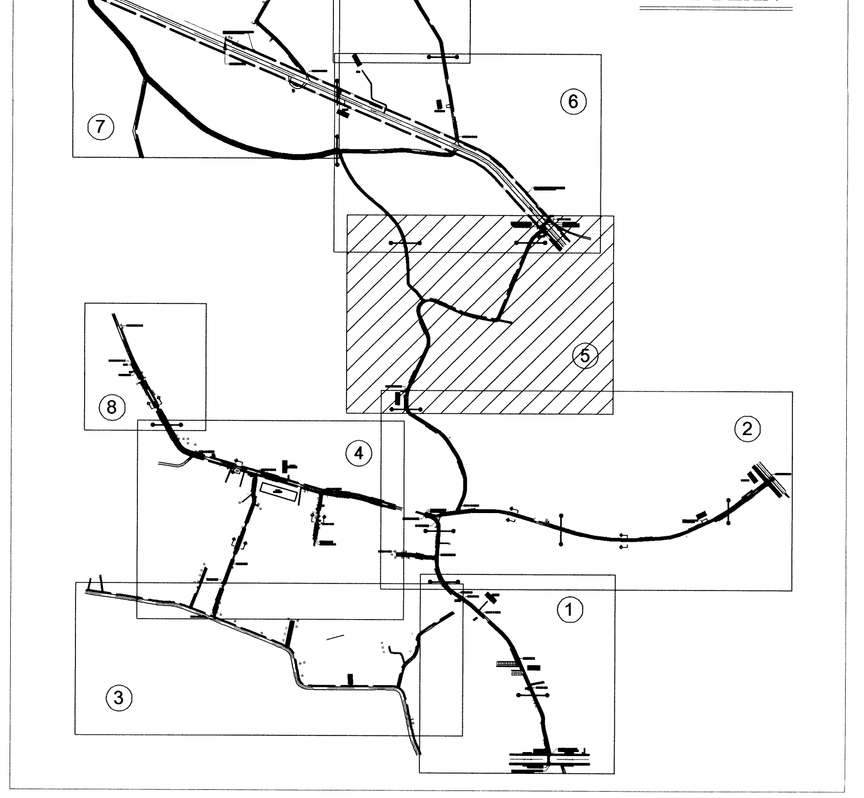

ผังงานวางท่อขยายเขตจำหน่ายน้ำ

บริเวณ หมู่ที่ 5 และหมู่ที่ 10 ตำบลอู่ทอง อำเภออู่ทอง จังหวัดสุพรรณบุรี

การประปาส่วนภูมิภาคสาขาอู่ทอง

มาตราส่วน 1 : 1000

เทศบาลตำบลท้าวอู่ทอง ดำเนินการเอง

การประปาส่วนภูมิภาคเขต 3

วันที่	แผ่นที่ 5	ตรวจ	ออกแบบ (เจริญศักดิ์,เจริวัฒน์)	7/8/63
แบบเลขที่ สพ.64-029	จำนวน 13	(นายสาณ์ เรืองขจร) ผอ.กองแผนและวิชาการ	วิศวกร (เจริญศักดิ์)	7/8/63
ประกอบแบบเลขที่		เห็นชอบ (นายประสิทธิ์ เพชิดพริ้ง) ผู้ช่วยผู้อำนวยการ กปภ.ข.3	หน.ง.แหล่งน้ำ (พิเชษฐ์)	
			หน.ง.โครงการก่อสร้าง 1 (ชัชนทร์)	7/8/63
			หน.ง.โครงการก่อสร้าง 2 (วิริยะ)	7/8/63
สำรวจ (เจริญศักดิ์,เจริวัฒน์)		อนุมัติ (นายธนิต ธนเสนีวัฒน์) ผอ.การประปาส่วนภูมิภาคเขต3	หน.ง.โครงการก่อสร้าง 3 (ลยามรัฐ)	10/8/63
เขียน (เจริวัฒน์)			ตรวจ (เวชพิสิฐ) หน.ง.งานแผนงาน	7/8/63

PRODUCED BY AN AUTODESK EDUCATIONAL PRODUCT