

สัญลักษณ์	รายละเอียด
	VOLTMETER
	AMPMETER
	ENERGY DIGITAL METER
	HOUR COUNTER METER
	SURGE PROTECTION DEVICE
	KILOWATT METER
	KILOWATTHOUR METER
	Hz. METER
	CURRENT TRANSFORMER
	CARTRIDGE FUSE
	VOLTMETER SELECTOR SWITCH
	AMPMETER SELECTOR SWITCH
	CONTROL SELECTOR SWITCH
	PUSH BUTTON
	LAMP INDICATOR G=GREEN=R=RED-Y=YELLOW=B=BLUE=W=WHITE
	PILOT LAMP INDICATED BY LETTER G=GREEN-Y=YELLOW=R=RED
	PHASE MONITOR RELAY
	CIRCUIT INTERRUPTER / ISOLATOR
	MAIN CIRCUIT BREAKER WITH ELECTRONIC PROTECTION
	MOLDED CASE CIRCUIT BREAKER (TMD I=10-100A)
	MOLDED CASE CIRCUIT BREAKER WITH ELECTRONIC PROTECTION
	MANUAL MOTOR STARTER CIRCUIT BREAKER
	STAR-DELTA STARTER
	DIRECT ON LINE STARTER
	FORWARD - REVERSE STARTER
	AUTO TRANSFORMER STARTER
	SOFTSTART STARTER
	VARIABLE SPEED DRIVE (INVERTER)
	MOTOR
	GROUND
	GROUND TEST BOX
	LED TB, 1x8 W
	DUPLEX RECEPTACLE WITH GROUND
	SAFETY SWITCH NON-FUSIBLE TYPE, 600V

ปริมาณที่ 5 และ หมู่ที่ 10 ตำบลสมอแขวน
อำเภอเมือง จังหวัดสุพรรณบุรี
การประปาส่วนภูมิภาคสาขาเมือง

แบบแสดง : SINGLE LINE DIAGRAM

การประเมินภาคเขต 3

วันที่ :	เลขที่ : 11	เก็บชอบ	นายสม	16/6/63	(เฉพาะ)	อสม.เบ	(ตรวจ)	อสม.เบ	16/6/63
แบบแสดงที่ : ฅน ๒-๐๒๖	จำนวน 13	เก็บชอบ	ผู้ช่วยผู้อำนวยการ กบ.บ.3	11/๗/๖3	(ประจำตัว)	ศรพร	(ตรวจ)	อสม.เบ	16/6/63
ประกอบแบบแสดงที่		เก็บชอบ	อ.ป.ดี	๑๖๐๐.47		ศรพร	(เฉพาะ)	อสม.เบ	16/6/63
สำเนา :	๑๖๐๐.๔๗ (๑๖๐๐.๔๗)	(นายอ.ดี อ.น.ดี)	ผู้อำนวยการ กบ.บ.3						
เก็บ :	๑๖๐๐.๔๗ (๑๖๐๐.๔๗)								

งานติดตั้งระบบไฟฟ้า

- [illegible]

១២៣៤៥៦៧៨៩១០១១២៣៤៥៦៧៨៩១០

บริเวณ หมู่ที่ 5 และ หมู่ที่ 10 ตำบลหนอง


อาณาจักรของ จักรพรรดิ

$\frac{1}{\sqrt{\pi}} \int_{-\infty}^{\infty} f(x) e^{-x^2} dx = \frac{1}{\sqrt{\pi}}$

แบบแสดง : SINGLE LINE DIAGRAM

การประเมินภาคเขต 3

วันที่ :	เลขที่ : 11	เก็บชอบ	นายสม	16/6/63	(เฉพาะ)	อสม.เบ	(ตรวจ)	อสม.เบ	16/6/63
แบบแสดงที่ : ฅน ๒-๐๒๖	จำนวน 13	เก็บชอบ	ผู้ช่วยผู้อำนวยการ กบ.บ.3	11/๗/๖3	(ประจำตัว)	ศรพร	(ตรวจ)	อสม.เบ	16/6/63
ประกอบแบบแสดงที่		เก็บชอบ	อ.ป.ดี	๑๖๐๐.47		ศรพร	(เฉพาะ)	อสม.เบ	16/6/63
สำเนา :	๑๖๐๐.๔๗ (๑๖๐๐.๔๗)	(นายอ.ดี อ.น.ดี)	ผู้อำนวยการ กบ.บ.3						
เก็บ :	๑๖๐๐.๔๗ (๑๖๐๐.๔๗)								

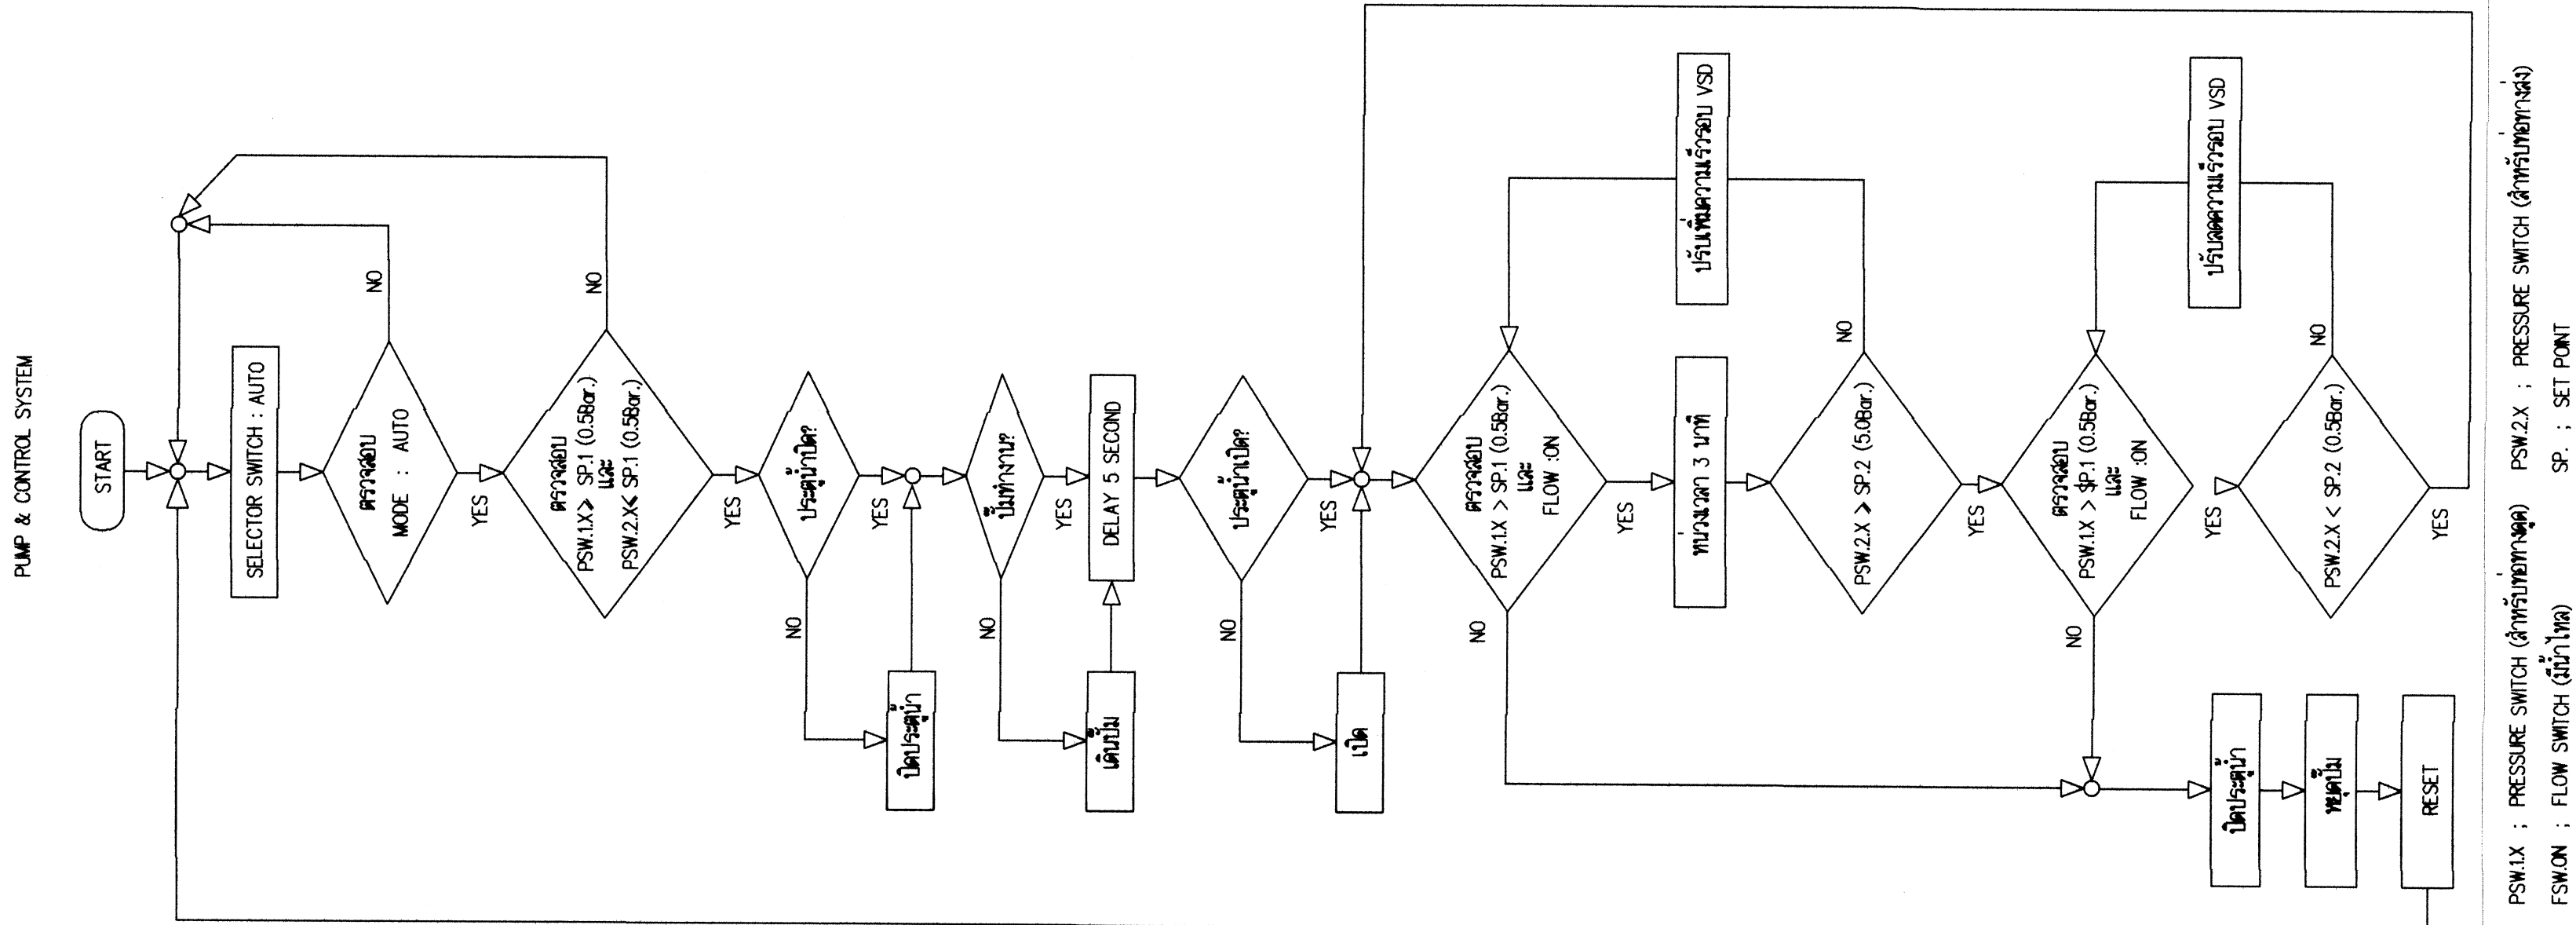


การปรับตั้ง SET POINT (SP.)

1. PSW.1.X ปรับตั้ง SP.1 (LOW) = 0.5 Bar.
ปรับตั้ง SP.1 (HIGH) = 2.0 Bar.
2. PSW.2.X ปรับตั้ง SP.2 (LOW) = 0.5 Bar.
ปรับตั้ง SP.2 (HIGH) = 5.0 Bar.

หมายเหตุ SP. ต้องสามารถปรับตั้งได้เหมาะสมตามสภาพทำงานจริง
X : คือ PRESSURE SWITCH ของ บั๊ตที่ X

FLOW CHART DIAGRAM ระบบอัตโนมัติ

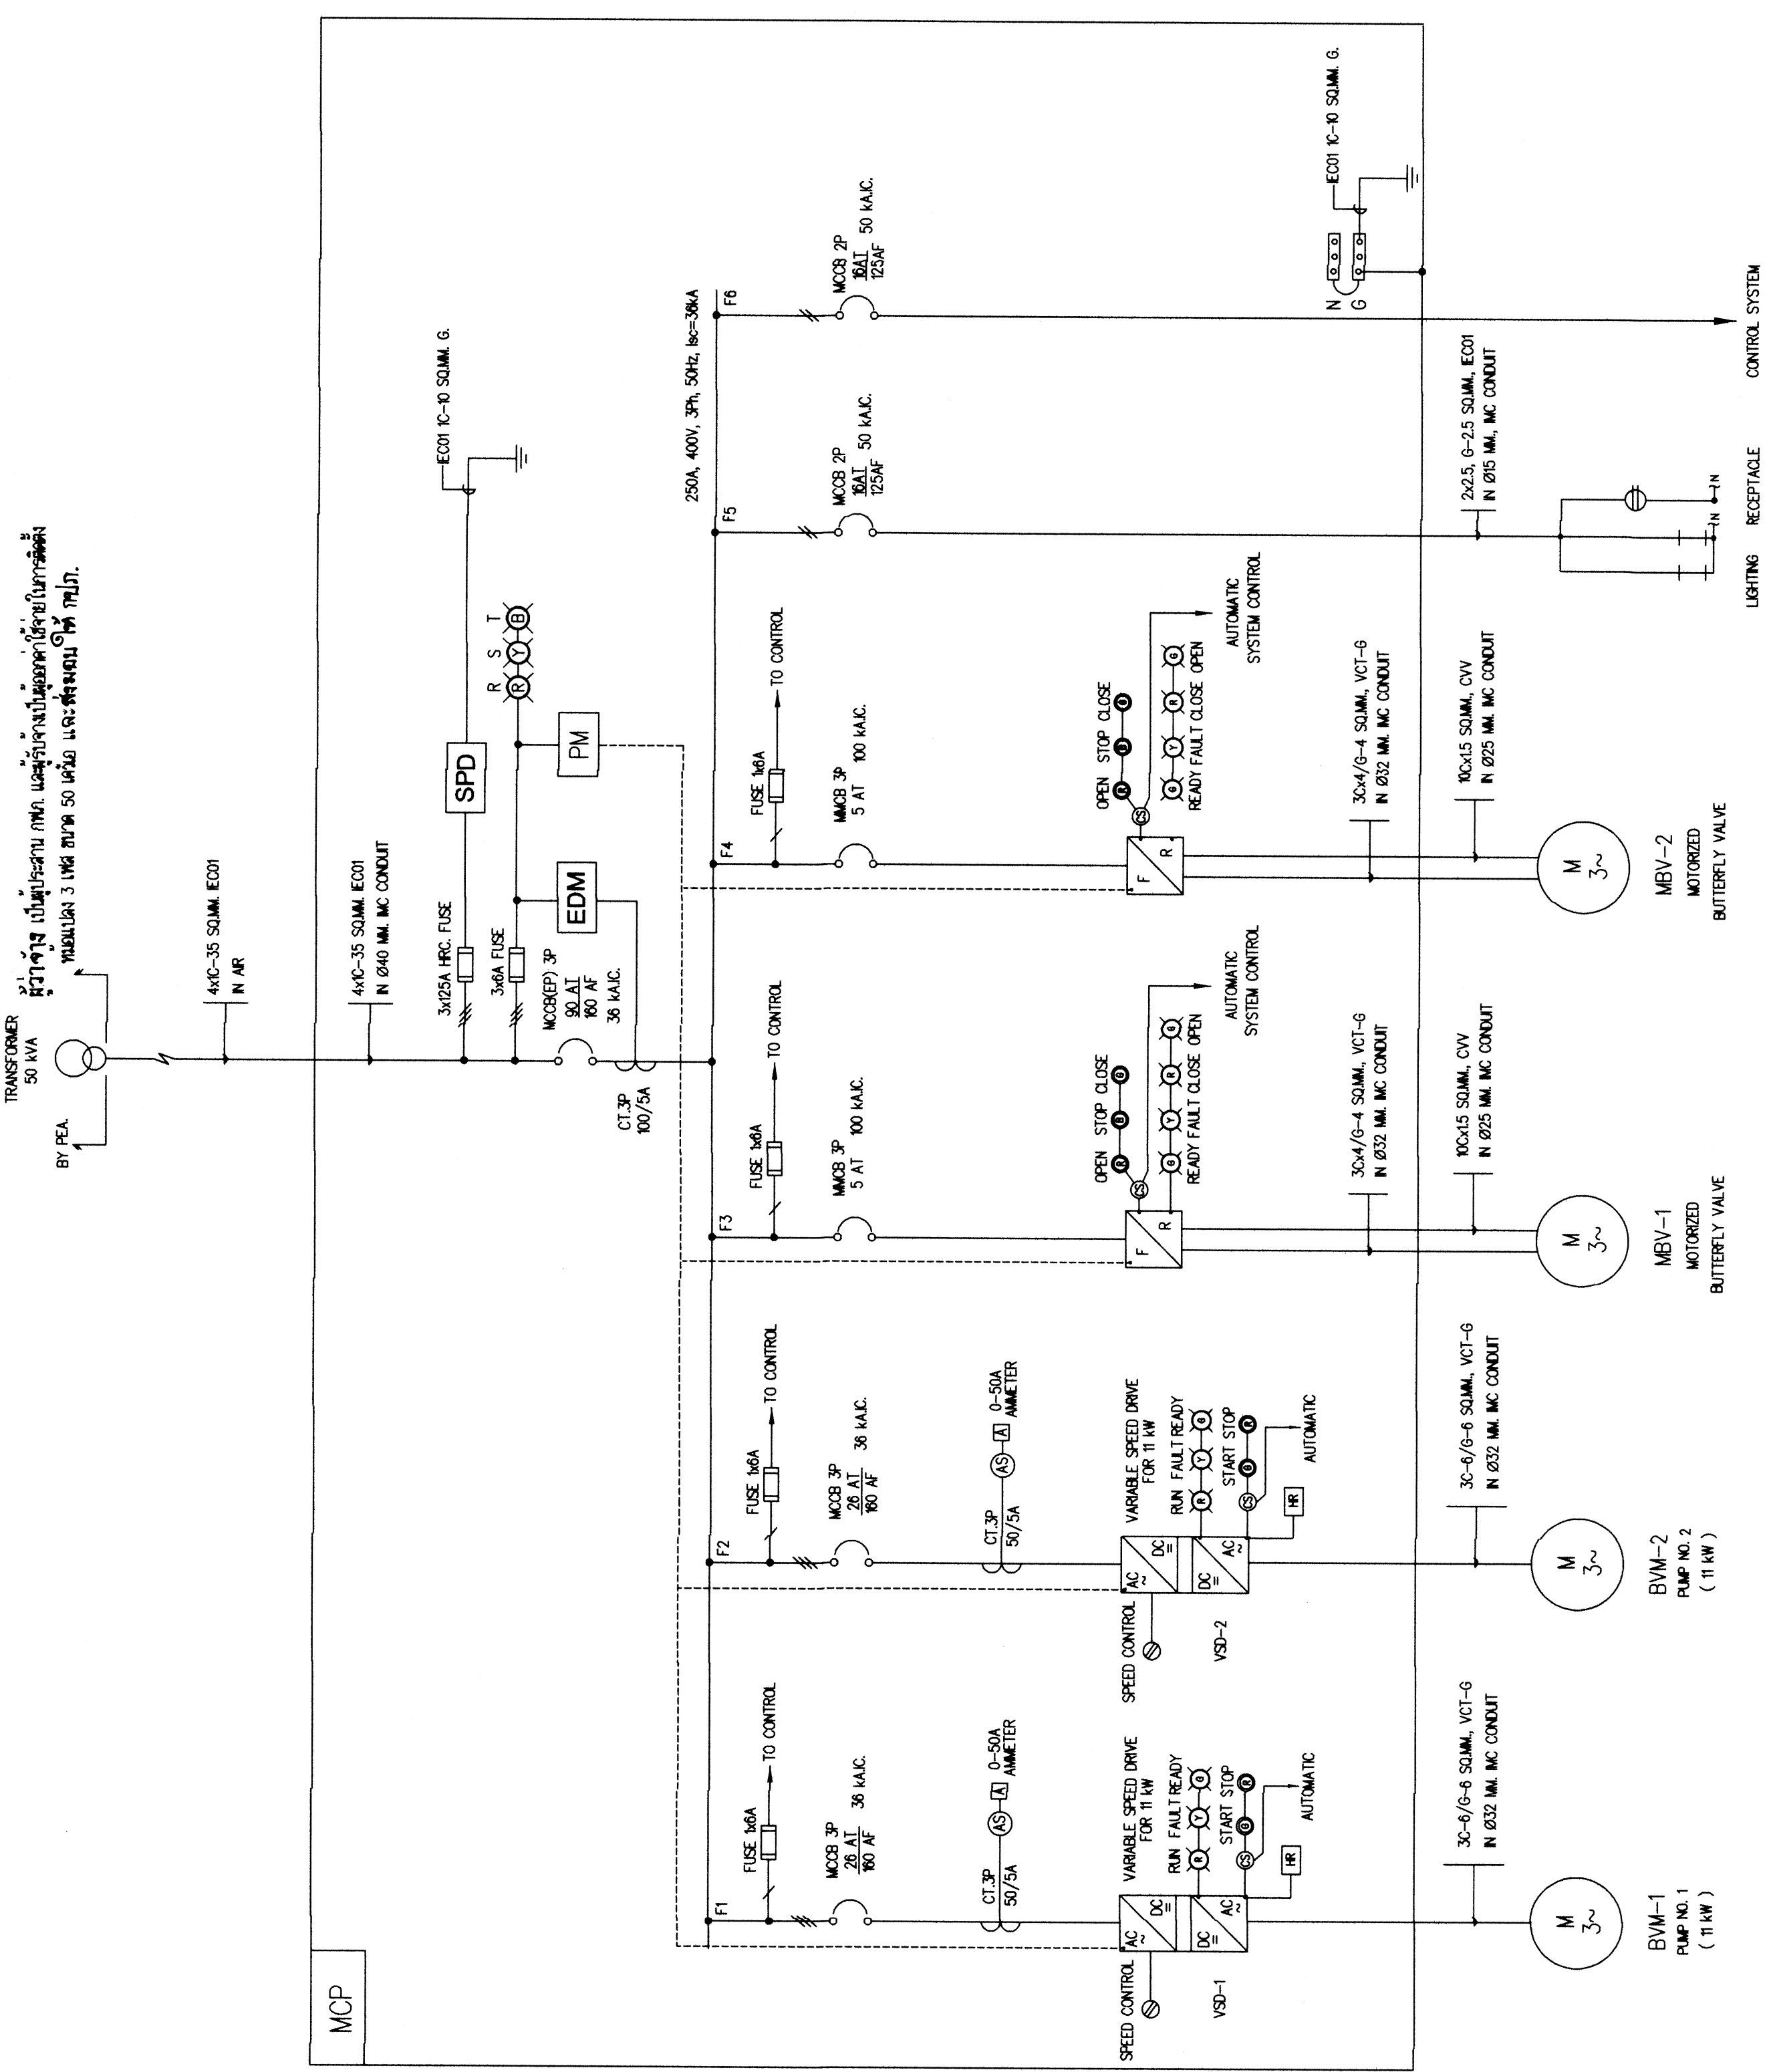

ขออย่าเพิกเฉยที่จะงานระบอบความขัดแย้งในมิติ

- [illegible]